


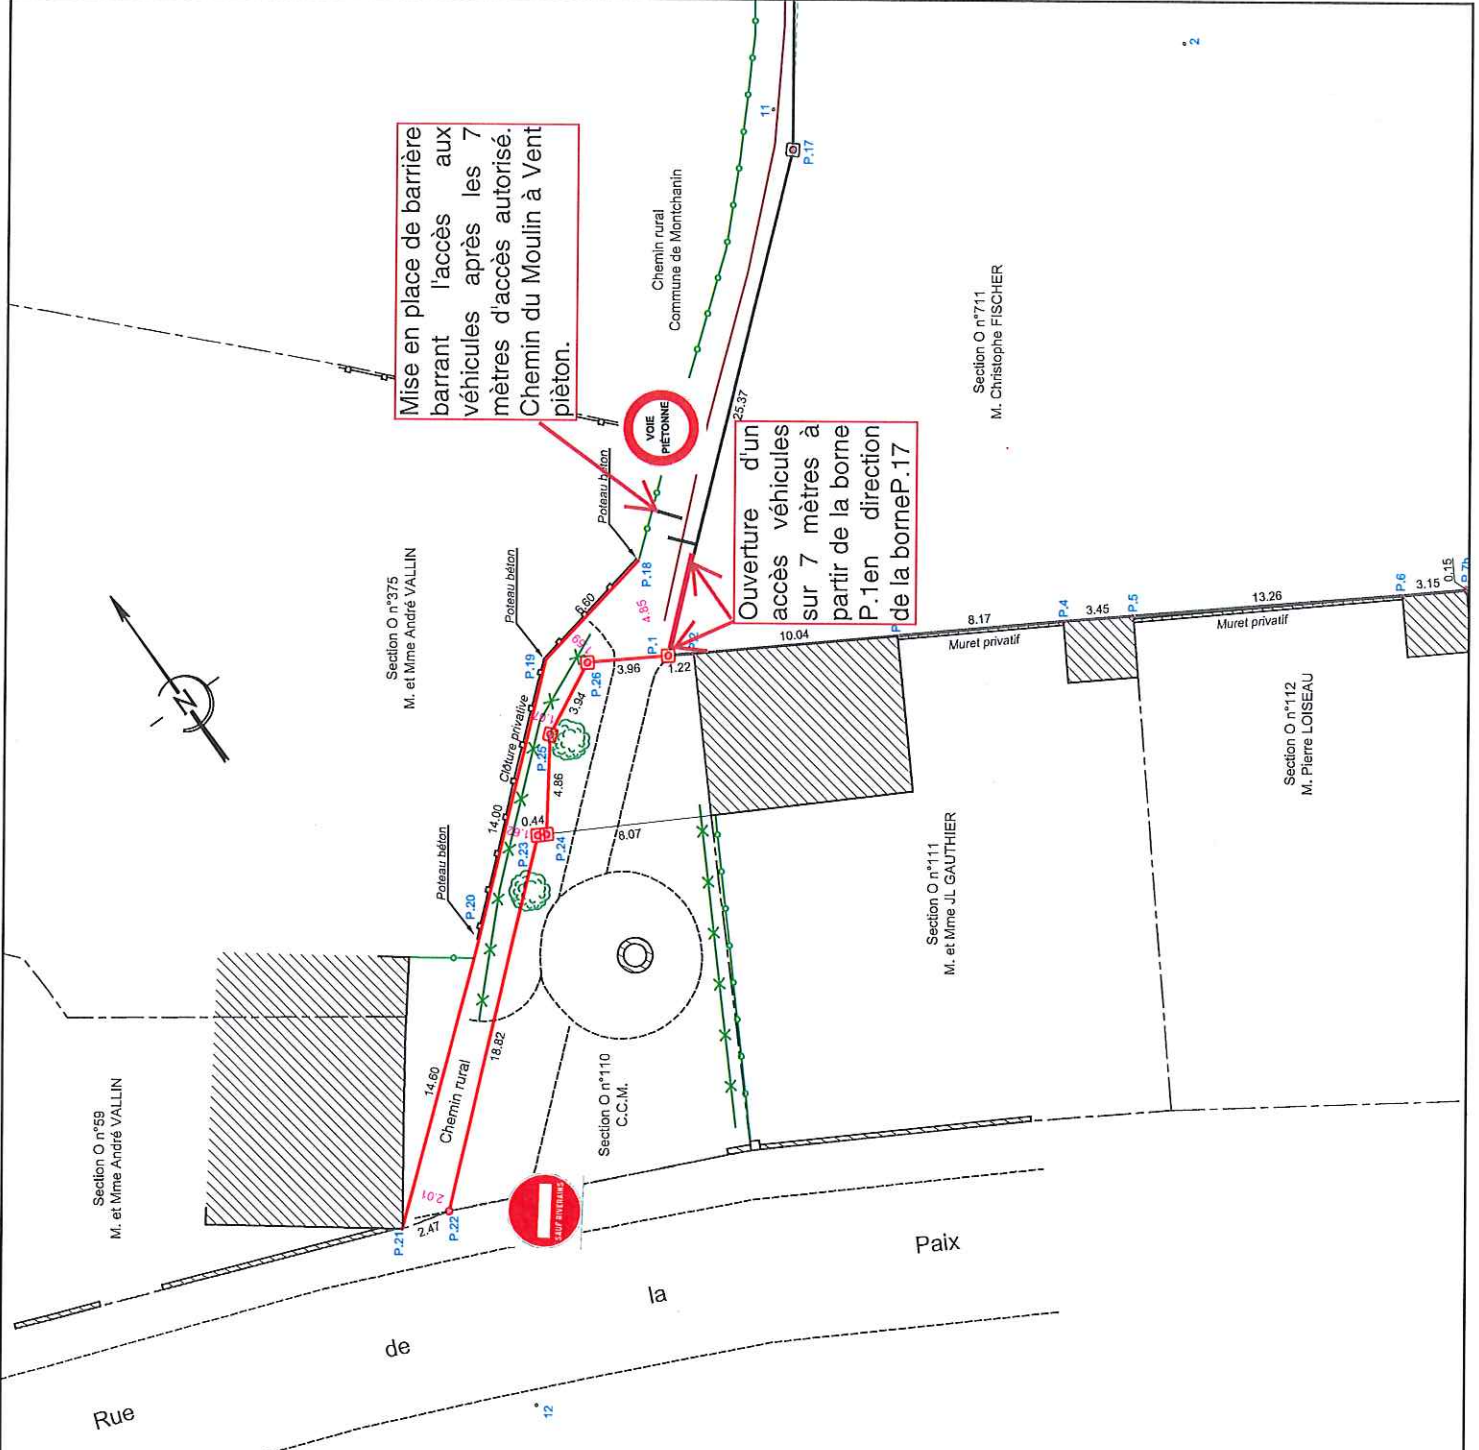

LEGENDE


- Limite cadastrale (indicative)
- Limite bornée
- Borne nouvelle
- Borne ancienne
- Clôture
- Halé - Axe Halé
- Bord chaussée
- Talus

MATRICULE	X	Y
T0	1812314,78	6172480,37
T1	1812296,71	6172463,98
T2	1812250,50	6172419,48
P.1	1812277,04	6172445,37
P.2	1812278,09	6172444,75
P.18	1812278,54	6172449,99
P.19	1812272,05	6172438,71
P.20	1812261,17	6172439,96
P.21	1812262,56	6172439,66
P.23	1812265,77	6172441,99
P.24	1812267,15	6172441,78
P.25	1812270,12	6172445,62
P.26	1812273,64	6172447,40



Pour accord sur la position des limites figurées au plan ci-contre.

M. et Mme André VALLIN
Commune de Montchanin
Communauté Le Creusot Montceau
Le Géomètre-Expert


 Département de Saône et Loire
 Commune de Montchanin
 Rue de la Paix
 Propriété de la Commune de Montchanin
www.bouvier-geometre.com

PLAN DE BORNAGE
 Renseignements généraux : REF: 100124 / PB 7 Octobre 2010
 Echelle: 1/250

Pierre BOUVIER - Géomètre-Expert
 Rue Saint Etloi - BP-40 71305 MONTCEAU-LES-MINES Cedex
 Tel: 03.85.57.25.10 - Fax: 03.85.57.80.36 E-mail: pierre.bouvier@geometre-expert.fr
www.bouvier-geometre.com